


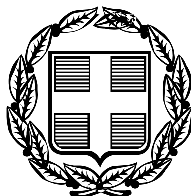

ΕΦΗΜΕΡΙΣ ΤΗΣ ΚΥΒΕΡΝΗΣΕΩΣ

ΤΗΣ ΕΛΛΗΝΙΚΗΣ ΔΗΜΟΚΡΑΤΙΑΣ

ΤΕΥΧΟΣ ΤΕΤΑΡΤΟ **Αρ. Φύλλου 1487**

30 Δεκεμβρίου 2005

ΠΕΡΙΕΧΟΜΕΝΑ

ΑΠΟΦΑΣΕΙΣ

ΑΠΟΦΑΣΕΙΣ

Αριθ. 3665 (1)

Μερική ανάκληση της υπ' αριθμ. 611/17.5.1990 (ΦΕΚ 314/Δ΄/18.6.1990) απόφασης Νομάρχη Ανατ. Αττικής «Περί κήρυξης αναδασωτέας εκτάσεως» -14400- στρ. στις θέσεις: α) «Ασφακερή, Γερακίνα, Σουψλερή, Θυμάρι, κλπ» της Περιφέρειας της Κοινότητας Παλαιάς Φώκαιας του Νομού Αττικής β) «Προφήτης Ηλίας, Τριανταφυλλίζα και Βαθύ Σπηθάρι» της Περιφέρειας του Δήμου Κερατέας του Νομού Αττικής και γ) «Βαθύ Σπηθάρι» της περιοχής Λεγραινών του Δήμου Λαυρίου του Νομού Αττικής με την οποία τροποποιήθηκε η υπ' αριθμ. 3471/10.12.1979 (ΦΕΚ 93/Δ΄/9.2.1980) απόφαση κήρυξης Αναδασωτέας Αναπληρωτή Νομάρχη Ανατ. Αττικής, για έκταση - 1,000 - στρ.

Ο ΓΕΝΙΚΟΣ ΓΡΑΜΜΑΤΕΑΣ ΠΕΡΙΦΕΡΕΙΑΣ ΑΤΤΙΚΗΣ

Έχοντας υπόψη:

1. Τις διατάξεις:

α) Των άρθρων 24 παρ. 1 και 117 παρ. 3 του Συντάγματος της Ελλάδος.

β) Του άρθρου 5 του ν. 3200/1955 «περί διοικητικής αποκεντρώσεως» όπως αυτές τροποποιήθηκαν μεταγενέστερα.

γ) Του άρθρου 7 του ν. 2503/1997 «Διοίκηση, οργάνωση, στελέχωση της Περιφέρειας κλπ».

δ) Του ν. 998/1979 «Περί προστασίας των Δασών και των Δασικών εν γένει εκτάσεων της Χώρας» και ειδικότερα:

δα) Του άρθρου 41 παρ. 1

δβ) Του άρθρου 38 παρ. 1

δγ) Των άρθρων 43 και 44

ε) Του ν. 3208/2003

2. Τις εξής διαταγές του Υπουργείου Γεωργίας με αριθ.:

α) 160417/1180/9.7.1980

β) 182447/3049/24.9.1980

γ) 1099/26.10.2004 Υπουργού Αγρ. Ανάπτυξης. Και Τροφίμων.

3. Την υπ' αριθμ. 611/17.5.1990 (ΦΕΚ 314/Δ΄/18.6.1990) απόφαση Νομάρχη Ανατ. Αττικής «Περί κήρυξης αναδασωτέας εκτάσεως» -14400- στρ. στις θέσεις:

α) «Ασφακερή, Γερακίνα, Σουφλερή, Θυμάρι, κλπ» της Περιφέρειας της Κοινότητας Παλαιάς Φώκαιας του Νομού Αττικής.

β) «Προφήτης Ηλίας, Τριανταφυλλίζα και Βαθύ Σπηθάρι» της Περιφέρειας του Δήμου Κερατέας του Νομού Αττικής και

γ) «Βαθύ Σπηθάρι» της περιοχής Λεγραινών του Δήμου Λαυρίου του Νομού Αττικής με την οποία τροποποιήθηκε η υπ' αριμ. 3471/10.12.1979 (ΦΕΚ 93/Δ΄/9.2.1980) Απόφαση κήρυξης Αναδασωτέας Αναπληρωτή Νομάρχη Ανατ. Αττικής.

Την υπ' αριθμ. 3686/89/20.6.1990 Πράξη Χαρακτηρισμού - Πληροφοριακό Έγγραφο του Δασάρχη Λαυρίου και την υπ' αριθμ. 1/2005 οριστική και τελεσίδικη απόφαση της Α/θμιας Επιτροπής Επίλυσης Δασικών Αμφισβητήσεων Ανατ. Αττικής με την οποία έκταση (1,000 στρ.) που συμπεριλαμβάνεται στην ανωτέρω Πράξη Χαρακτηρισμού και ευρισκόμενη στη θέση «Θυμάρι» της Κοινότητας Παλαιάς Φώκαιας του Νομού Αττικής κρίθηκε με την ενδικοφανή διαδικασία του άρθρου 14 του ν. 998/1979 ως μη δασική της παρ. 6α άρθρου 3 του ν. 998/1979.

5. Το υπ' αριθμ. 2587/22.7.2005 έγγραφο της Δ/νσης Δασών Ανατ. Αττικής με το οποίο βεβαιώνεται ότι η

ανωτέρω υπ' αριθμ. 1/2005 απόφαση της Α/θμιας Ε.Ε.Δ.Α. κατέστη οριστική και τελεσίδικη.

6. Τις διατάξεις ειδικότερα του ν. 3208/2003 αρθ. 21 παρ. 2 και 10 σύμφωνα με τις οποίες Εκτάσεις που έχουν κριθεί με τη διαδικασία του άρθρου 14 του ν. 998/1979 ως μη δασικές δεν κηρύσσονται αναδασωτέες. Στις περιπτώσεις που οι εκτάσεις για τις οποίες έχουν εκδοθεί αποφάσεις με τις οποίες κηρύχθηκαν αναδασωτέες λόγω της καταστροφής της δασικής βλάστησης από πυρκαϊά, παράνομη εκχέρσωση ή άλλη αιτία κριθούν με τη διαδικασία του άρθρου 14 του ν. 998/1979 μη δασικές, ανακαλούνται οι σχετικές αποφάσεις αναδάσωσης, καθ' όσον ανατρέπεται η αιτιολογική τους βάση (π.ρ.β.λ και Σ.τ.Ε. 3811/1987 και 3413/1989).

7. Την υπ' αριθμ. 5132/27.9.2005 πρόταση του Δασαρχείου Λαυρίου με την οποία σύμφωνα με τα ανωτέρω, προτείνεται η μερική ανάκληση της ανωτέρω υπ' αριθμ. 611/17.5.1990 (ΦΕΚ 314/Δ΄/18.6.1990) απόφασης Νομάρχη Ανατ. Αττικής «Περί κήρυξης αναδασωτέας εκτάσεως» -14400- στρ. στις θέσεις:

α) «Ασφακερή, Γερακίνα, Σουφλερή, Θυμάρι, κλπ» της Περιφέρειας της Κοινότητας Παλαιάς Φώκαιας του Νομού Αττικής.

β) «Προφήτης Ηλίας, Τριανταφυλλίζα και Βαθύ Σπηθάρι» της Περιφέρειας του Δήμου Κερατέας του Νομού Αττικής και

γ) «Βαθύ Σπηθάρι» της περιοχής Λεγραινών του Δήμου Λαυρίου του Νομού Αττικής με την οποία τροποποιήθηκε η υπ' αριθμ. 3471/10.12.1979 (ΦΕΚ 93/Δ΄/9.2.1980) Απόφαση κήρυξης Αναδασωτέας Αναπληρωτή Νομάρχη Ανατ. Αττικής και συγκεκριμένα για έκταση -1,000- στρ., όπως αυτή απεικονίζεται στο συνοδεύον την ανωτέρω πρόταση του Δασαρχείου Λαυρίου απόσπασμα χάρτη ΓΥΣ υπ' αριθμ. φύλλου 6487/1 κλιμ. 1:5000 με στοιχεία οριογραμμής «Ε,Ζ,Η,Θ,Ι,Κ,Β,Γ,Ε», η οποία περιλαμβάνεται εντός των ορίων της ως άνω απόφασης κήρυξης και δεν εμπίπτει στις εξαιρέσεις της απόφασης αυτής (αποτελεί τμήμα του με υπ' αριθμ. 1404 τεμαχίου -και όχι κληροτεμαχίου- που παραχωρήθηκε στην Κοινότητα Παλαιάς Φώκαιας, του αγροκτήματος «Θυμάρι Αττικής Σ.Α.Α.Κ. Παλαιάς Φώκαιας» στη συμπληρωματική διανομή έτους 1957 και δεν εμπίπτει στις εκτάσεις που απεικονίζονται με ερυθρή διαγράμμιση στο απόσπασμα χάρτη που συνοδεύει την απόφαση αναδασωτέας) και η οποία έκταση του ενός στρέμματος (1,000 στρ.) περιλαμβάνεται στην έκταση των 4,47524 στρ. για την οποία εκδόθηκε το υπ' αριθμ. 3686/89/20.6.1990 Πληροφοριακό Έγγραφο - Πράξη Χαρακτηρισμού του Δασάρχη Λαυρίου και χαρακτηρίστηκε ως μη δασική της παρ. 6α του άρθρου 3 του ν. 998/1979 σύμφωνα με την υπ' αριθμ. 1/2005 οριστική και τελεσίδικη απόφαση της Α/θμιας Επιτροπής Επίλυσης Δασικών Αμφισβητήσεων Ανατ. Αττικής, γεγονός που κατέστησε την πιο πάνω απόφαση ανακλητέα ως εκδοθείσα κατά πλάνη περί τα πραγματικά και νομικά δεδομένα ως προς την έκταση αυτή.

8. Τις γενικές διατάξεις του διοικητικού δικαίου περί ανάκλησης των πράξεων της διοίκησης που έχουν εκδοθεί κατά πλάνη περί τα πραγματικά και νομικά δεδομένα, αποφασίζουμε:

Ανακαλούμε μερικώς την υπ' αριθμ. 611/17.5.1990 (ΦΕΚ 314/Δ΄/18.6.1990) απόφαση Νομάρχη Ανατ. Αττικής «Περί κήρυξης αναδασωτέας εκτάσεως» -14400- στρ. στις θέσεις:

α) «Ασφακερή, Γερακίνα, Σουφλερή, Θυμάρι, κλπ» της Περιφέρειας της Κοινότητας Παλαιάς Φώκαιας του Νομού Αττικής.

β) «Προφήτης Ηλίας, Τριανταφυλλίζα και Βαθύ Σπηθάρι» της Περιφέρειας του Δήμου Κερατέας του Νομού Αττικής και

γ) «Βαθύ Σπηθάρι» της περιοχής Λεγραινών του Δήμου Λαυρίου του Νομού Αττικής με την οποία τροποποιήθηκε η υπ' αριθμ. 3471/10.12.1979 (ΦΕΚ 93/Δ΄/9.2.1980) Απόφαση κήρυξης Αναδασωτέας Αναπληρωτή Νομάρχη Ανατ. Αττικής για την έκταση -1,000- στρ. για την οποία ισχύει η υπ' αριθμ. 3686/89/20.6.1990 Πράξη Χαρακτηρισμού του Δασάρχη Λαυρίου, όπως οριστικοποιήθηκε τελεσίδικα με την υπ' αριθμ. 1/2005 απόφαση της Α΄/θμιας Ε.Ε.Δ.Α., Ανατ. Αττικής, εκδοθείσα κατ' εφαρμογή του άρθρου 14 του ν. 998/1979 βάσει της οποίας η έκταση αυτή κρίθηκε ως μη δασική της παρ. 6α του άρθρου 3 του ν. 998/1979 οριστικά και αμετάκλητα σύμφωνα με το σκεπτικό της παρούσας και επομένως η ως άνω απόφασή μας απώλεσε την αιτιολογική της βάση εκδοθείσα κατά πλάνη περί τα πραγματικά και νομικά δεδομένα.


Η έκταση του -1,000- στρ. για την οποια ανακαλείται μερικώς η κήρυξη της αναδάσωσης απεικονίζεται με τα στοιχεία οριογραμμής «Ε,Ζ,Η,Θ,Ι,Κ,Β,Γ,Ε» στο προσαρτημένο αναπόσπαστα στην παρούσα απόσπασμα πινακίδας ΓΥΣ 6487/1 κλίμακας 1:5.000.

Η απόφαση αυτή να δημοσιευθεί στην Εφημερίδα της Κυβερνήσεως.

Αγία Παρασκευή, 6 Δεκεμβρίου 2005

Ο Γενικός Γραμματέας Περιφέρειας
ΧΑΡΑΛΑΜΠΟΣ ΜΑΝΙΑΤΗΣ

ΑΠΟΣΠΑΣΜΑ ΠΙΝΑΚΙΔΑΣ Γ.Υ.Σ. 6487/1 κλ. 1 : 5000

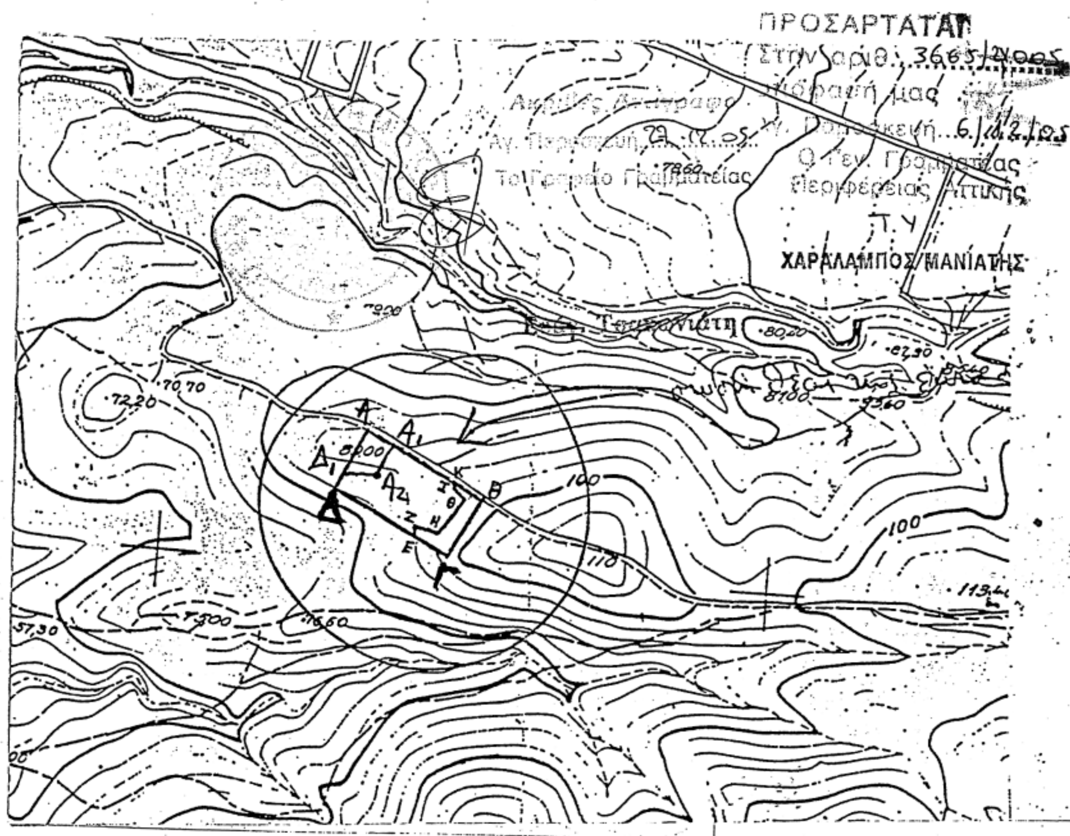

ΥΠΟΜΝΗΜΑ

Έκταση με στοιχεία **(Ε,Ζ,Η,Θ,Ι,Κ,Β,Γ,Ε)** εμβαδού 1.000,00 τ.μ. (χιλίων τετραγωνικών μέτρων) η οποία εμπίπτει εντός των ορίων της με αριθμ. 3471/10-12-1979 Απόφασης Αναδασωτέας Αναπληρωτή Νομάρχη Ανατολικής Αττικής όπως αυτή τροποποιήθηκε με την με αριθμ. 611/17-5-1990 Απόφαση του Νομάρχη Ανατολικής Αττικής.

Συντάχθηκε με βάση το απόσπασμα πινακίδας Γ.Υ.Σ. 6487/1
Κλ. 1: 5000 που συνοδεύει τη Δ.Υ./26-09-2005 εισήγηση

ΛΑΥΡΙΟ 27-9- **2005**
Η συντάκτρια

Λυκούδη Αλεξάνδρα
Δασολόγος

ΘΕΩΡΕΙΤΑΙ & ΠΡΟΣΑΡΤΑΤΑΙ
Στην με αριθμ. 5132/05 πρόταση μερικής ανάκλησης απόφασης κήρυξης αναδασωτέας
ΛΑΥΡΙΟ 27/09 **2005**
Ε.Γ.Γ.Π.Α.
Ο Δασάρχης

Αναστάσιος Καλπαξίδης
Δασολόγος

ΕΘΝΙΚΟ ΤΥΠΟΓΡΑΦΕΙΟ
Για τεχνικούς λόγους στο σχεδιάγραμμα έγινε σμίκρυνση κατά ποσοστό 79 %

Αριθ. 4470 (2)

Ανάκληση απόφασης κήρυξης έκτασης ως αναδασωτέας.

Ο ΓΕΝΙΚΟΣ ΓΡΑΜΜΑΤΕΑΣ
ΠΕΡΙΦΕΡΕΙΑΣ ΔΥΤΙΚΗΣ ΕΛΛΑΔΑΣ

Έχοντας υπόψη:

1. Το άρθρο 38 και 41 ν. 998/1979, όπως συμπληρώθηκε με το άρθρο 1 παρ. 8 ν. 3208/2003.

2. Το άρθρο 21 παρ. 2 του ν. 3208/2003.

3. Τις διατάξεις του άρθρου 7 του ν. 2503/1997 «Διοίκηση, οργάνωση, στελέχωση της Περιφέρειας, ρύθμιση θεμάτων για την τοπική αυτοδιοίκηση και άλλες διατάξεις».

4. Την υπ' αριθμ. 87234/7539/3.9.1997 εγκύκλιο του Υπ. Γεωργίας Οδηγίες σχετικά με τον χαρακτηρισμό εκτάσεων.

5. Την υπ' αριθμ. 186/30.6.1998 απόφαση Γ.Γ.Π.Δ.Ε «Άσκηση αρμοδιοτήτων Γενικού Γραμματέα Περιφέρειας Δυτ. Ελλάδας επί θεμάτων ΔΑΣΙΚΩΝ και μεταβίβαση του δικαιώματος υπογραφής στους Προϊσταμένους Υπηρεσιακών Μονάδων της Περιφέρειας».

6. Την υπ' αριθμ 1627/14.3.2000 Πράξη Χαρακτηρισμού του Δασαρχείου Πατρών η οποία χαρακτηρίζει ως μη δασική, έκταση εμβαδού 4.496,57 τ.μ. στη θέση «Μαντήλω» Δ.Δ Βελβιτσίου Δήμου Πατρών.

7. Την υπ' αριθμ. 829/7.3.2002 απόφαση του Γενικού Δ/ντη Περιφέρειας Δυτικής Ελλάδας με την οποία κηρύχθηκε ως αναδασωτέα, δημόσια δασική έκταση εμβαδού 1.240 τ.μ. στη θέση «Μαντήλω» Βελβιτσίου Δήμου Πατρέων.

8. Την υπ' αριθμ. 6084/12.7.2005 αίτηση του Γαλανού Νικόλαου του Κων/νου για ανάκληση της αναδάσωσης της ανωτέρω έκτασης.

9. Την υπ' αριθμ. 8431/13.9.2005 θετική πρόταση του Δασαρχείου Πατρών για ανάκληση του αναδασωτέου.

10. Τη θετική εισήγηση της Δ/νσης Δασών Ν. Αχαΐας και της Δ/νσης Δασών Π.Δ.Ε. αποφασίζουμε:

Ανακαλούμε την υπ' αριθμ. 829/7.3.2002 απόφαση του Γενικού Δ/ντή Περιφέρειας Δυτικής Ελλάδας που αφορά σε έκταση εμβαδού 1.240 τ.μ. στη θέση «Μαντήλω» Βελβιτσίου Δήμου Πατρέων, όπως αυτή εμφανίζεται στο από 13.9.2005 τοπογραφικό διάγραμμα κλίμακας 1:1000 που θεωρήθηκε από τον Δασάρχη Πατρών και αποτελεί αναπόσπαστο μέρος της απόφασης αυτής, για τον λόγο ότι εκδόθηκε κατά πλάνη δεδομένου ότι στην ανωτέρω έκταση δεν πραγματοποιήθηκε παράνομη αλλαγή χρήσης ούτε καταστροφή δασικής βλάστησης ή άλλη διακατοχική πράξη.

Η έκταση των 1.240 τ.μ. συνορεύει με την έκταση για την οποία εκδόθηκε η υπ' αριθμ. 1627/14.3.2000 Πράξη Χαρακτηρισμού και αποτελείται από τρία τμήματα: Τμήμα Ι και ΙΙ με στοιχεία Ρ, Σ, Τ, Υ, Φ, Χ, Ψ, Π, Ω1, Ω2, Ν, Ξ, Ξ΄, Ρ εμβαδού 727,00 τ.μ. και Ο, Π΄, Ο΄, Ο εμβαδού 70,00 τ.μ. αντίστοιχα ήταν ανέκαθεν αγροτικές, καλλιεργούμενες εκτάσεις.

Τμήμα ΙΙΙ με στοιχεία Π, Ρ, Ξ΄, Ο΄, Π', Π εμβαδού 443,00 τ.μ. είναι δασική έκταση με βλάστηση αείφυλλων πλατύφυλλων θαμνώδους μορφής σε ποσοστό 80%.

Τα παραπάνω προκύπτουν και από επιτόπια έρευνα δική μας, κατά την οποία μετρήθηκε και τοποθετήθηκε επακριβώς η προς ανάκληση του αναδασωτέου έκταση στους ορθοφωτοχάρτες του προσωρινού Δασικού Κτηματολογίου και η οποία βρέθηκε ότι πράγματι συνορεύει με την 1627/14.3.2000 Πράξη χαρακτηρισμού του Δασαρχείου Πατρών και καμία επέμβαση δεν διαπιστώθηκε εκτός της χαρακτηρισθείσας ως μη δασικής έκτασης.


Η παρούσα ισχύει μετά την δημοσίευση της στο Δημοτικό Διαμέρισμα Βελβιτσίου και στον Δήμο Πατρέων του Ν. Αχαΐας, σύμφωνα με το άρθρο 37 του ν. 3200/1955.

Η απόφαση αυτή να δημοσιευθεί στην Εφημερίδα της Κυβερνήσεως.

Πάτρα, 7 Δεκεμβρίου 2005

Ο Γενικός Γραμματέας Περιφέρειας
ΠΑΝ. ΚΑΒΒΑΔΑΣ

ΑΠΟΣΠΑΣΜΑ ΧΑΡΤΗ
ΠΕΡΙΦ. ΒΕΛΒΙΤΣΙΟΥ
ΔΗΜΟΥ ΠΑΤΡΕΩΝ ΑΧΑΪΑΣ
ΚΛΙΜΑΞ 1: 5000 + Θέση ανακλήσεως αναδάσωσης

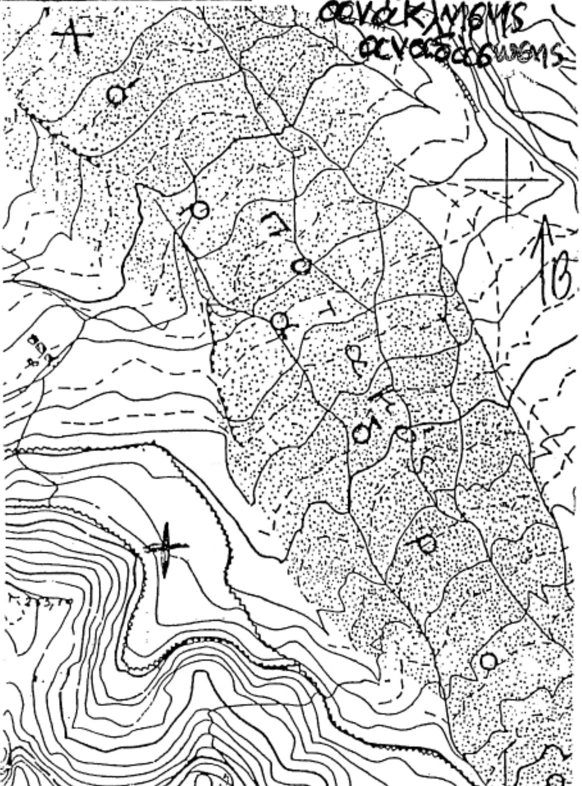


ο Συντάκτης
Κων. Οικονόμου
Δασοπόνος

Πάτρα 13/9/2005
Θεωρήθηκε
ο Δασάρχης Πατρών
Μόρφης
Δασολόγος



ανήκει στην αρ. 4470/Τ-14/2005 απόφ. Π.Δ.Ε.

ΤΟΠΟΓΡΑΦΙΚΟ ΔΙΑΓΡΑΜΜΑ Εκτάσεως στη θέση "Μανάλω" Βελβιτσίου - Δήμου Πατρέων Αχαΐας, η οποία κηρύχθηκε αναδασωτέα λόγω πλάνης, με την αριθμ. 829/02 απόφαση Γ.Γ.Π.Δ.Ε. και για την οποία ανακαλείται η ανωτέρω απόφαση βάσει της οποίας κηρύχθηκε ως αναδασωτέα, ως εκδοθείσα κατά πλάνη. ΚΛΙΜΑΞ 1:1000 ΕΜΒΑΔΟ: 1240 τ.μ. της έκτασης υπό στοιχεία (Ν,Ξ,ΟΠΡΣΤΥΦΧΨΩ Ω1 Ω2 Ν) αίρεται η απόφαση αναδασωτέας.

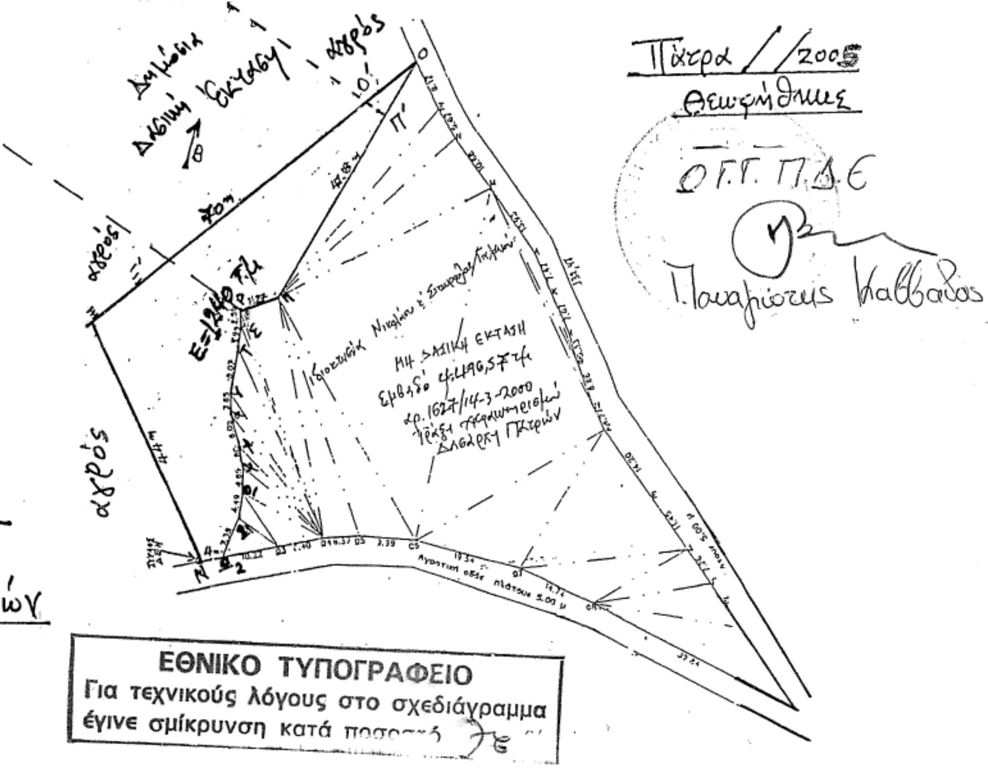

Πάτρα / /2005
Θεωρήθηκε
Ο Γ.Γ. Π.Δ.Ε
Παναγιώτης Καββαδάς

ΕΘΝΙΚΟ ΤΥΠΟΓΡΑΦΕΙΟ
Για τεχνικούς λόγους στο σχεδιάγραμμα έγινε σμίκρυνση κατά ποσοστό 7%

Αριθ. 33836 (3)

Καθορισμός των οριογραμμών αιγιαλού - παραλίας στην περιοχή Λιβάδια (Λιμανάκι) του Δημοτικού Διαμερίσματος Αμυγδαλοκεφαλίου, Δήμου Ιναχωρίου, Νομού Χανίων.

Ο ΓΕΝΙΚΟΣ ΓΡΑΜΜΑΤΕΑΣ ΠΕΡΙΦΕΡΕΙΑΣ ΚΡΗΤΗΣ

Έχοντας υπόψη:

1. Τις διατάξεις των άρθρων 3, 4, 5 και 6 του ν. 2971/2001 (ΦΕΚ 285 τ.Α΄/19.12.2001) «περί αιγιαλού και παραλίας».

2. Τις διατάξεις του άρθρου 2 του ν.δ. 439/1970 περί συμπληρώσεως των διατάξεων περί αιγιαλού».

3. Τις διατάξεις των άρθρων 1 και 5 του ν. 3200/1955 «περί διοικητικής αποκεντρώσεως» όπως αυτές τροποποιήθηκαν και ισχύουν σήμερα.

4. Τις διατάξεις των παρ. 2 και 6 του άρθρου 1 του ν.2503/1997, «Διοίκηση, Οργάνωση, Στελέχωση της Περιφέρειας, ρύθμιση θεμάτων για την Τοπική Αυτοδιοίκηση και άλλες διατάξεις» (ΦΕΚ 107 τ.Α΄).

5. Την υπ' αριθμ. 37930/ΔΙΟΕ1264/14.10.2005 (ΦΕΚ Β΄ 1432) κοινή απόφαση του Πρωθυπουργού και του Υπουργού Οικονομίας και Οικονομικών, για τον καθορισμό αρμοδιοτήτων των Υφυπουργών Οικονομίας και Οικονομικών.

6. Το. άρθρο 46 παρ. 21 του ν. 3220/2004 (ΦΕΚ 15/Α/ 28.1.2004) περί αρμοδιοτήτων του Γενικού Γραμματέα Περιφέρειας.

7. Την υπ' αριθμ. 1063649/790/Α006/8.8.2004 απόφαση του Υπ. Οικονομίας & Οικονομικών, «Περί καταγραφής - διοικητικής κωδικοποίησης των αρμοδιοτήτων στους Γενικούς Γραμματείς Περιφερειών, κατά τις διατάξεις της παρ. 21 του άρθρου. 46 του ν. 3220/2004.

8. Την 24.5.2005 έκθεση της Επιτροπής καθορισμού των ορίων αιγιαλού -παραλίας στην περιοχή Λιβάδια (Λιμανάκι) του Δ.Δ. Αμυγδαλοκεφαλίου, Δήμου Ιναχωρίου, Νομού Χανίων.

9. Το από Δεκεμβρίου 2004 τοπογραφικό διάγραμμα (1 πινακίδα) που συντάχθηκε από τον Χαρτζουλάκη Δημήτριο, Διπλωματούχο Πολιτικό Μηχανικό Τ.Ε., σε κλίμακα 1:500 ελεγμένο για την ακρίβεια του από τον Μαρινάκη Αντώνη, Αγρ. Τοπ/φο Μηχανικό, υπάλληλο της Κτηματικής Υπηρεσίας Χανίων την 4.5.2005 και θεωρημένο από τον Προϊστάμενο της ίδιας Υπηρεσίας, Προεστάκη Εμμανουήλ, την ίδια ημερομηνία.

10. Το με υπ' αριθμ. 544.5/982/05/15992/12.9.2005 έγγραφο του Γενικού Επιτελείου Ναυτικού.

11. Την από 17.10.2005 Έκθεση της κατά το άρθρο 3 του ν. 2971/2001 αρμόδιας Επιτροπής Καθορισμού των ορίων Αιγιαλού-Παραλίας για τον καθορισμό οριογραμμών αιγιαλού - παραλίας στην περιοχή Λιβάδια (Λιμανάκι) του Δ.Δ. Αμυγδαλοκεφαλίου Δήμου Ιναχωρίου, Νομού Χανίων, αποφασίζουμε:

Επικυρώνουμε την από 17.10.2005 έκθεση της κατά το άρθρο 3 του ν. 2971/2001 Επιτροπής Καθορισμού των ορίων αιγιαλού και παραλίας στην περιοχή Λιβάδια (Λιμανάκι) του Δ.Δ. Αμυγδαλοκεφαλίου Δήμου Ιναχωρίου, Νομού Χανίων, καθώς επίσης και το από Δεκέμβριο 2004 τοπογραφικό διάγραμμα σε μία (1) πινακίδα που συντάχθηκε από τον Χαρτζουλάκη Δημήτριο, Διπλωματούχο Πολιτικό Μηχανικό Τ.Ε., σε κλίμακα 1:500 ελεγμένο για την ακρίβεια του από τον Μαρινάκη Αντώνη, Αγρ. Τοπ/φο Μηχανικό, υπάλληλο της Κτηματικής Υπηρεσίας Χανίων την 4.5.2005 και θεωρημένο από τον Προϊστάμενο της ίδιας Υπηρεσίας, Προεστάκη Εμμανουήλ, την ίδια ημ/νία.

Στο τοπογραφικό αυτό διάγραμμα καθορίστηκε:

α) η οριογραμμή του αιγιαλού με κόκκινη συνεχόμενη πολυγωνική γραμμή και με κορυφές Α1, Α2,............Α8, Α9.

β) η οριογραμμή της παραλίας με κίτρινη συνεχόμενη πολυγωνική γραμμή και με κορυφές Π1, Π2,...........Π8, Π9 και σε απόσταση 10 μέτρων από τον αιγιαλό.

Εντός της ζώνης της παραλίας δεν υπάρχουν κτίσματα

Δεν υφίσταται παλαιός αιγιαλός.

Η απόφαση αυτή μαζί με την έκθεση της επιτροπής και το τοπογραφικό διάγραμμα να δημοσιευθούν στην Εφημερίδα της Κυβερνήσεως.

Ηράκλειο, 16 Δεκεμβρίου 2005

Ο Γενικός Γραμματέας Περιφέρειας
ΣΕΡΑΦΕΙΜ ΤΣΟΚΑΣ

ΕΚΘΕΣΗ
της Επιτροπής καθορισμού
των ορίων αιγιαλού - παραλίας

Χανιά σήμερα 17.10.2005 ημέρα Δευτέρα η παραπάνω επιτροπή που προβλέπεται από το άρθρο 3 του ν. 2971/ 2001 και η οποία συστάθηκε με την αριθμό 143/18.2.2005 και όπως τροποποιήθηκε με την αριθμό 6755/11.5.2005, αποφάσεις της Γενικής Διεύθυνσης Περιφέρειας Κρήτης, της Διεύθυνσης Αυτοδιοίκησης και Αποκέντρωσης, του τμήματος Αποκέντρωσης, συγκληθείσα κατόπιν της με υπ' αριθμ. 2569/12.10.2005 πρόσκλησης του Προέδρου της Επιτροπής, συνεδρίασε στα γραφεία της Κτηματικής Υπηρεσίας Χανίων παρόντων των:

1) Προεστάκη Εμμανουήλ, Προϊστάμενου της Κτηματικής Υπηρεσίας Χανίων, ως Πρόεδρο,

2) Μαρινάκη Αντώνιο, Αγρονόμο Τοπ/φο Μηχ/κό, υπάλληλο της Κτηματικής Υπηρεσίας, ως μέλος,

3) Γεώργιο Χονδροζουμάκη, Λιμενάρχη Χανίων, ως μέλος,

4) Έφη Κουλοβάτου, Δ/ντρια της Δ/νσης Πολεοδομίας της Νομαρχιακής Αυτοδιοίκησης Χανίων, ως μέλος, ενώ το τακτικό και αναπληρωματικό μέλος από την Δ/νση ΠΕΧΩ Κρήτης ήταν απόντες και παρουσία της αναπληρώτριας γραμματέως Καζαζάκη Όλγας.

Αφού διαπιστώθηκε απαρτία η επιτροπή συζήτησε το παρακάτω θέμα:

Καθορισμός των οριογραμμών αιγιαλού - παραλίας στην περιοχή Λιβάδια (Λιμανάκι) του Δ.Δ. Αμυγδαλοκεφαλίου Δήμου Ιναχωρίου Νομού Χανίων.

Αφού έλαβε υπόψη:

1. Την με υπ' αριθμ. 32/7.1.2005 αίτηση του Δήμου Ιναχωρίου με την οποία ζητά τον καθορισμό των οριογραμμών αιγιαλού και παραλίας στην περιοχή «Λιβάδια» του Δ.Δ. Αμυγδαλοκεφαλίου του Δήμου Ιναχωρίου,

2. Το από Δεκέμβριο του 2004 Τοπογραφικό Διάγραμμα σε μία πινακίδα, που συντάχθηκε από τον Χαρτζουλάκη Δημήτριο, Διπλωματούχο Πολιτικό Μηχανικό Τ.Ε. σε κλίμακα 1:500, ελεγμένο για την ακρίβεια του από τον Μαρινάκη Αντώνη, Αγρ. Τοπ/φο Μηχ/κό, υπάλληλο της Κτηματικής Υπηρεσίας Χανίων την 4.5.2005 και θεωρημένο από τον Προϊστάμενο της ίδιας Υπηρεσίας, Εμμανουήλ Προεστάκη την ίδια ημερομηνία.

3. Την αυτοψία που έκανε η παρούσα επιτροπή στην αναφερόμενη περιοχή.

4. Το γεγονός ότι η περιοχή είναι βραχώδης σε όλο το μήκος της ακτογραμμής.

5. Ότι η κλίση του εδάφους είναι από 10% έως 30% περίπου.

6. Ότι η περιοχή επηρεάζεται από βόρειους, βορειοανατολικούς - ανέμους.

7. Ότι σε απόσταση 200 εως 250 μέτρα από την ακτή, το βάθος είναι περίπου 10 μέτρα, όπως προκύπτει από το χάρτη ΓΥΣ 1:50.000 και το ανάπτυγμα του πελάγους είναι πολύ μεγάλο.

8. Ότι στη θέση που καθορίζεται ο αιγιαλός υπάρχουν τεχνικά έργα (λιμανάκι) τα οποία βρίσκονται στη διαδικασία της νομιμοποίησης.

9. Ότι δεν υπάρχουν εγκεκριμένες χωροταξικές κατευθύνσεις και χρήσεις γης που επηρεάζουν την παράκτια ζώνη.

10. Ότι στην περιοχή δεν υπάρχει Εθνικό Κτηματολόγιο, ούτε έχει ξεκινήσει η διαδικασία για την εφαρμογή του.

11. Ότι δεν υπάρχουν ευπαθή οικοσυστήματα και προστατευόμενες περιοχές.

12. Ότι στην περιοχή δεν έχουν καταγραφεί μέχρι σήμερα Δημόσια Ακίνητα.

13. Τις διατάξεις του νόμου 2971/2001 περί αιγιαλού.

14. Το υπ' αριθμ. 344.5/982/05/15992/12.9.2005 έγγραφο του ΓΕΝ με το οποίο μας γνωρίζει ότι συμφωνεί με το οποίο μας γνωρίζει ότι συμφωνεί με τις οριογραμμές αιγιαλού - παραλίας με την προϋπόθεση να εξασφαλιστούν οι κορυφές των οριογραμμών με συντεταγμένες του Κρατικού Δικτύου, γενομένης μνείας στο διάγραμμα και στην έκθεση.

Γνωμοδοτεί

Καθορίζουμε επί του από Δεκέμβριο του 2004 παραπάνω αναφερόμενου τοπογραφικού διαγράμματος σε μία πινακίδα, που συντάχθηκε από τον Χαρτζουλάκη Δημήτριο, Διπλωματούχο Πολιτικό Μηχανικό Τ.Ε. σε κλίμακα 1:500, ελεγμένο για την ακρίβεια του από τον Μαρινάκη Αντώνη, Αγρ. Τοπ/φο Μηχ/κό, υπάλληλο της Κτηματικής Υπηρεσίας Χανίων την 4.5.2005 και θεωρημένο από τον Προϊστάμενο της ίδιας Υπηρεσίας, Εμμανουήλ Προεστάκη την ίδια ημερομηνία.

α) την οριογραμμή του αιγιαλού με κόκκινη συνεχόμενη πολυγωνική γραμμή και με κορυφές Α1, Α2,.......Α8, Α9.

β) την οριογραμμή της παραλίας με κίτρινη συνεχόμενη πολυγωνική γραμμή με κορυφές Π1, Π2,..........Π8, Π9, και σε απόσταση 10 μέτρων από τον αιγιαλό.

Εντός της Ζώνης της παραλίας δεν υπάρχουν κτίσματα.

γ) Δεν υπάρχει περίπτωση Παλαιού Αιγιαλού.

ΠΙΝΑΚΑΣ ΣΥΝΤΕΤΑΓΜΕΝΩΝ ΚΟΡΥΦΩΝ ΓΡΑΜΜΗΣ ΑΙΓΙΑΛΟΥ

Α/Α	Χ	Ψ
Α1	5.780,50	12.418,80
Α2	5.801,30	12.441,60
Α3	5.847,20	12.475,30
Α4	5.897,60	12.528,50
Α5	5.948,50	12.552,30
Α6	5.960,25	12.574,00
Α7	5.970,60	12.630,75
Α8	5.959,25	12.704,30
Α9	1 5.861,00	12.850,00

ΠΙΝΑΚΑΣ ΣΥΝΤΕΤΑΓΜΕΝΩΝ ΚΟΡΥΦΩΝ ΓΡΑΜΜΗΣ ΠΑΡΑΛΙΑΣ

Α/Α	Χ	Ψ
Π1	5.787,89	12.412,06
Π2	5.808,02	12.434,13
Π3	5.853,84	12.467,77
Π4	5.903,55	12.520,25
Π5	5.955,72	12.544,64
Π6	5.969,80	12.570,64
Π7	5.980,74	12.630,61
Π8	5.968,79	12.708,04
Π9	5.869,29	12.855,59

Η Επιτροπή

Ο Πρόεδρος


ΠΡΟΕΣΤΑΚΗΣ ΕΜΜΑΝΟΥΗΛ


Τα Μέλη

1. Μαρινάκης Αντώνιος
2. Χονδροζουμάκης Γ.
3. Κουλοβάτου Έφη

Η Αναπληρώτρια Γραμματέας

ΚΑΖΑΖΑΚΗ ΟΛΓΑ

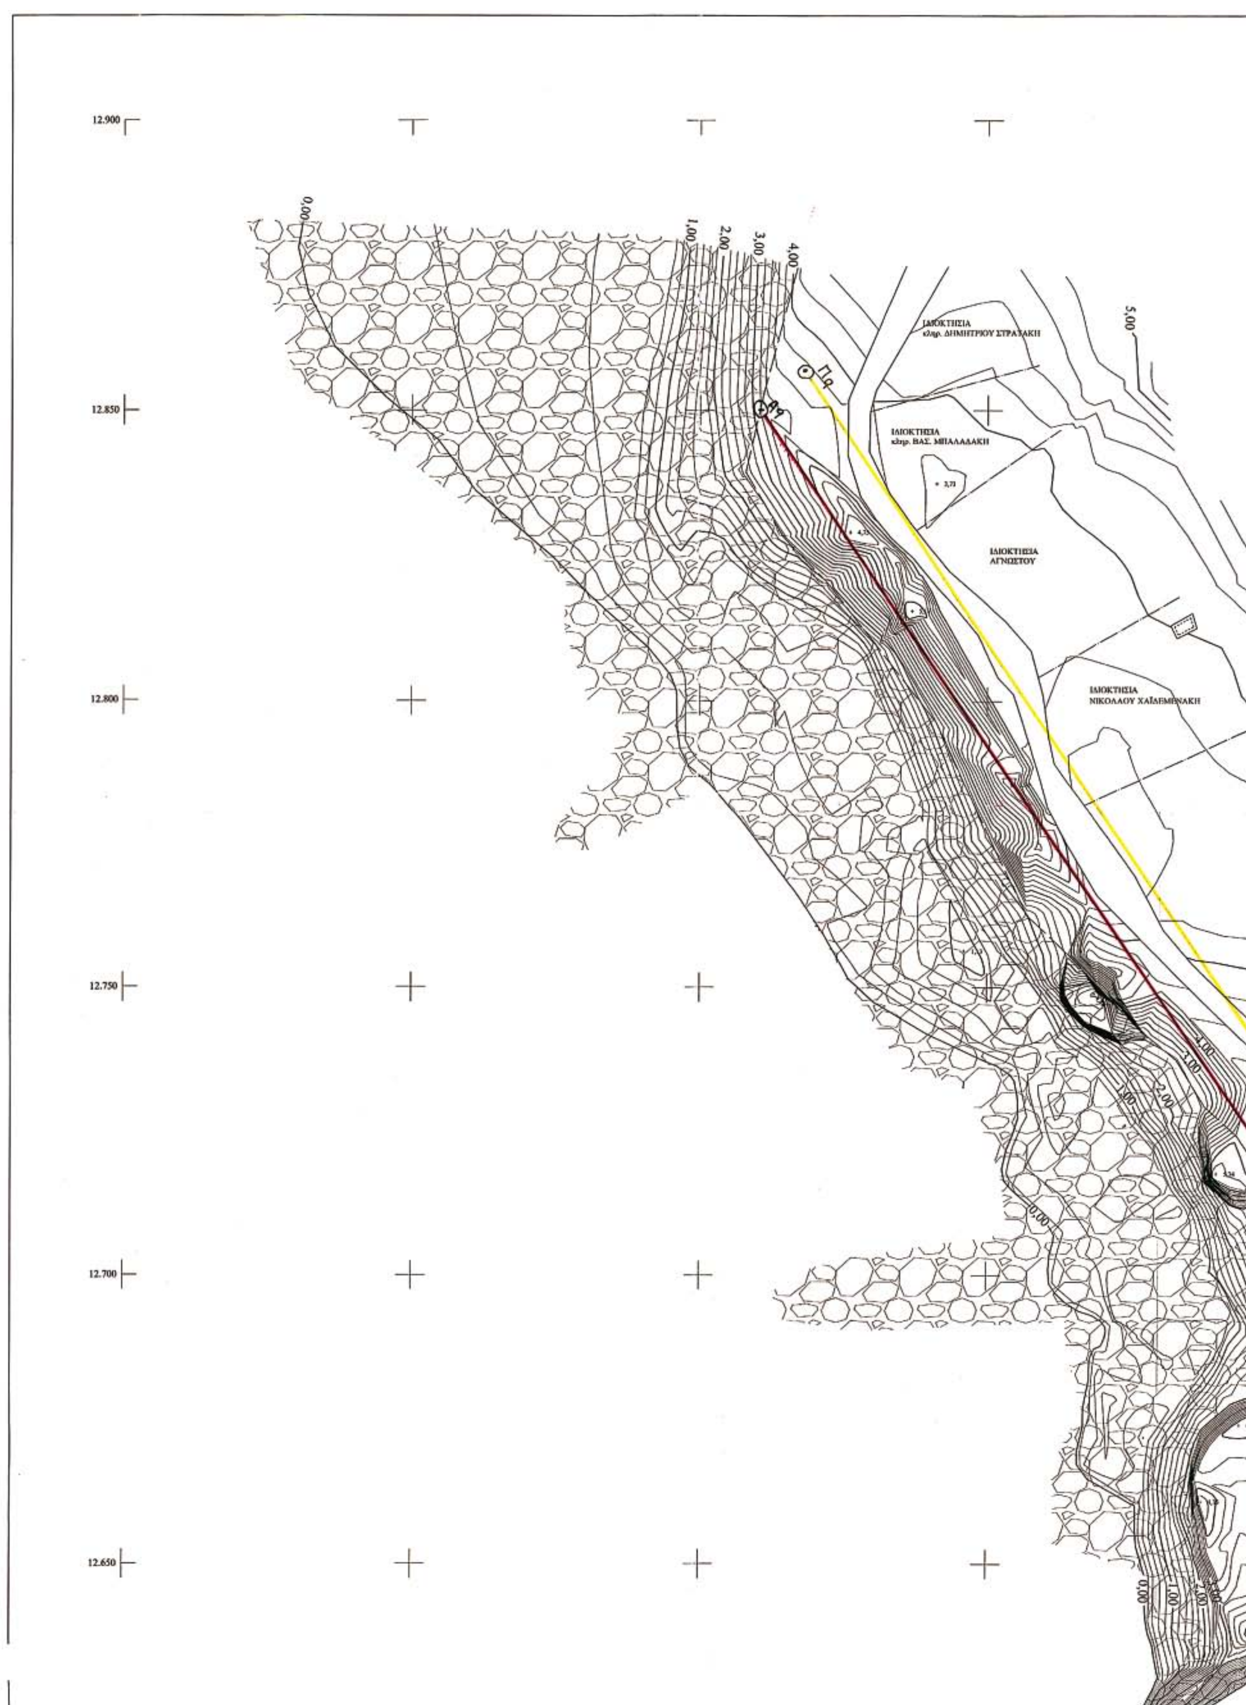
12.900
12.850
12.800
12.750
12.700
12.650
0.00
1.00
2.00
3.00
4.00
5,00
ΙΔΙΟΚΤΗΣΙΑ
κληρ. ΔΗΜΗΤΡΙΟΥ ΣΤΡΑΤΑΚΗ
ΙΔΙΟΚΤΗΣΙΑ
κληρ. ΒΑΣ. ΜΠΑΛΑΔΑΚΗ
ΙΔΙΟΚΤΗΣΙΑ
ΑΓΝΩΣΤΟΥ
ΙΔΙΟΚΤΗΣΙΑ
ΝΙΚΟΛΑΟΥ ΧΑΪΔΕΜΕΝΑΚΗ
Π9
Α9

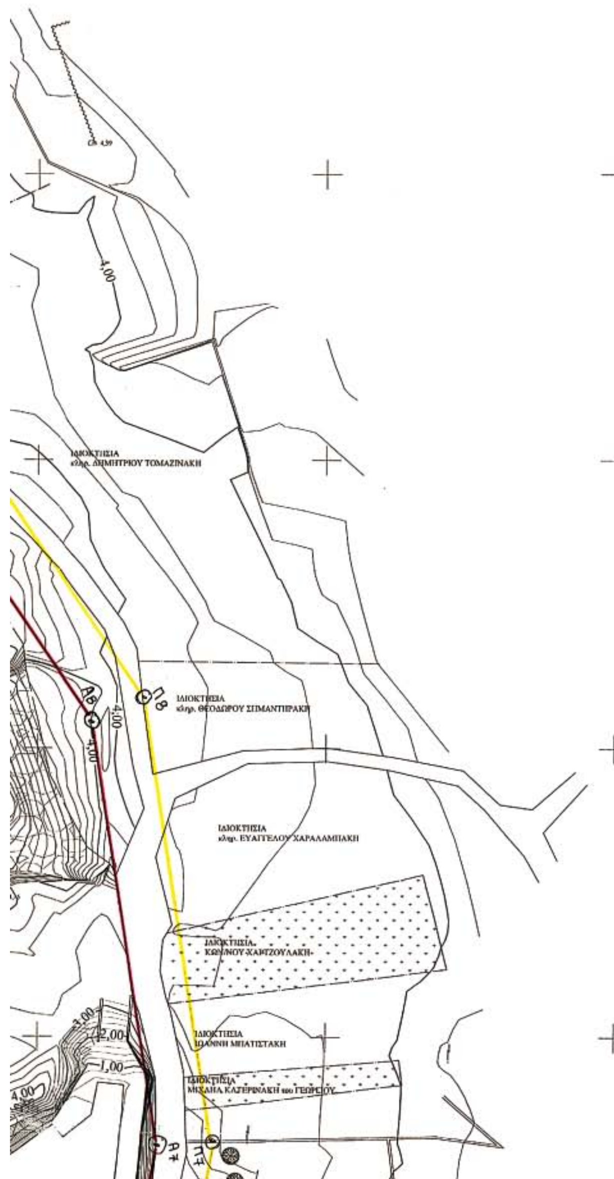



ΠΙΝΑΚΑΣ ΣΥΝΤΕΤΑΓΜΕΝΩΝ ΚΟΡΥΦΩΝ ΑΙΓΙΑΛΟΥ

Α/Α	Χ	Ψ
Α1	5.780.50	12418.80
Α2	5801.30	12441.60
Α3	5847.20	12475.30
Α4	5897.60	12.518.50
Α5	5948.50	12.552.30
Α6	5960.25	12.574.00
Α7	5970.60	12 630.75
Α8	5959.25	12.704.30
Α9	5861.00	12.850.00

ΠΙΝΑΚΑΣ ΣΥΝΤΕΤΑΓΜΕΝΩΝ ΚΟΡΥΦΩΝ ΠΑΡΑΛΙΑΣ

Α/Α	Χ	Ψ
Π1	5787.89	12412.06
Π2	5808.02	12434.13
Π3	5853.84	12467.77
Π4	5903.55	12520.25
Π5	5955.72	12544.64
Π6	5969.80	12570.64
Π7	5980.74	12630.61
Π8	5968.79	12708.04
Π9	5869.29	12855.59

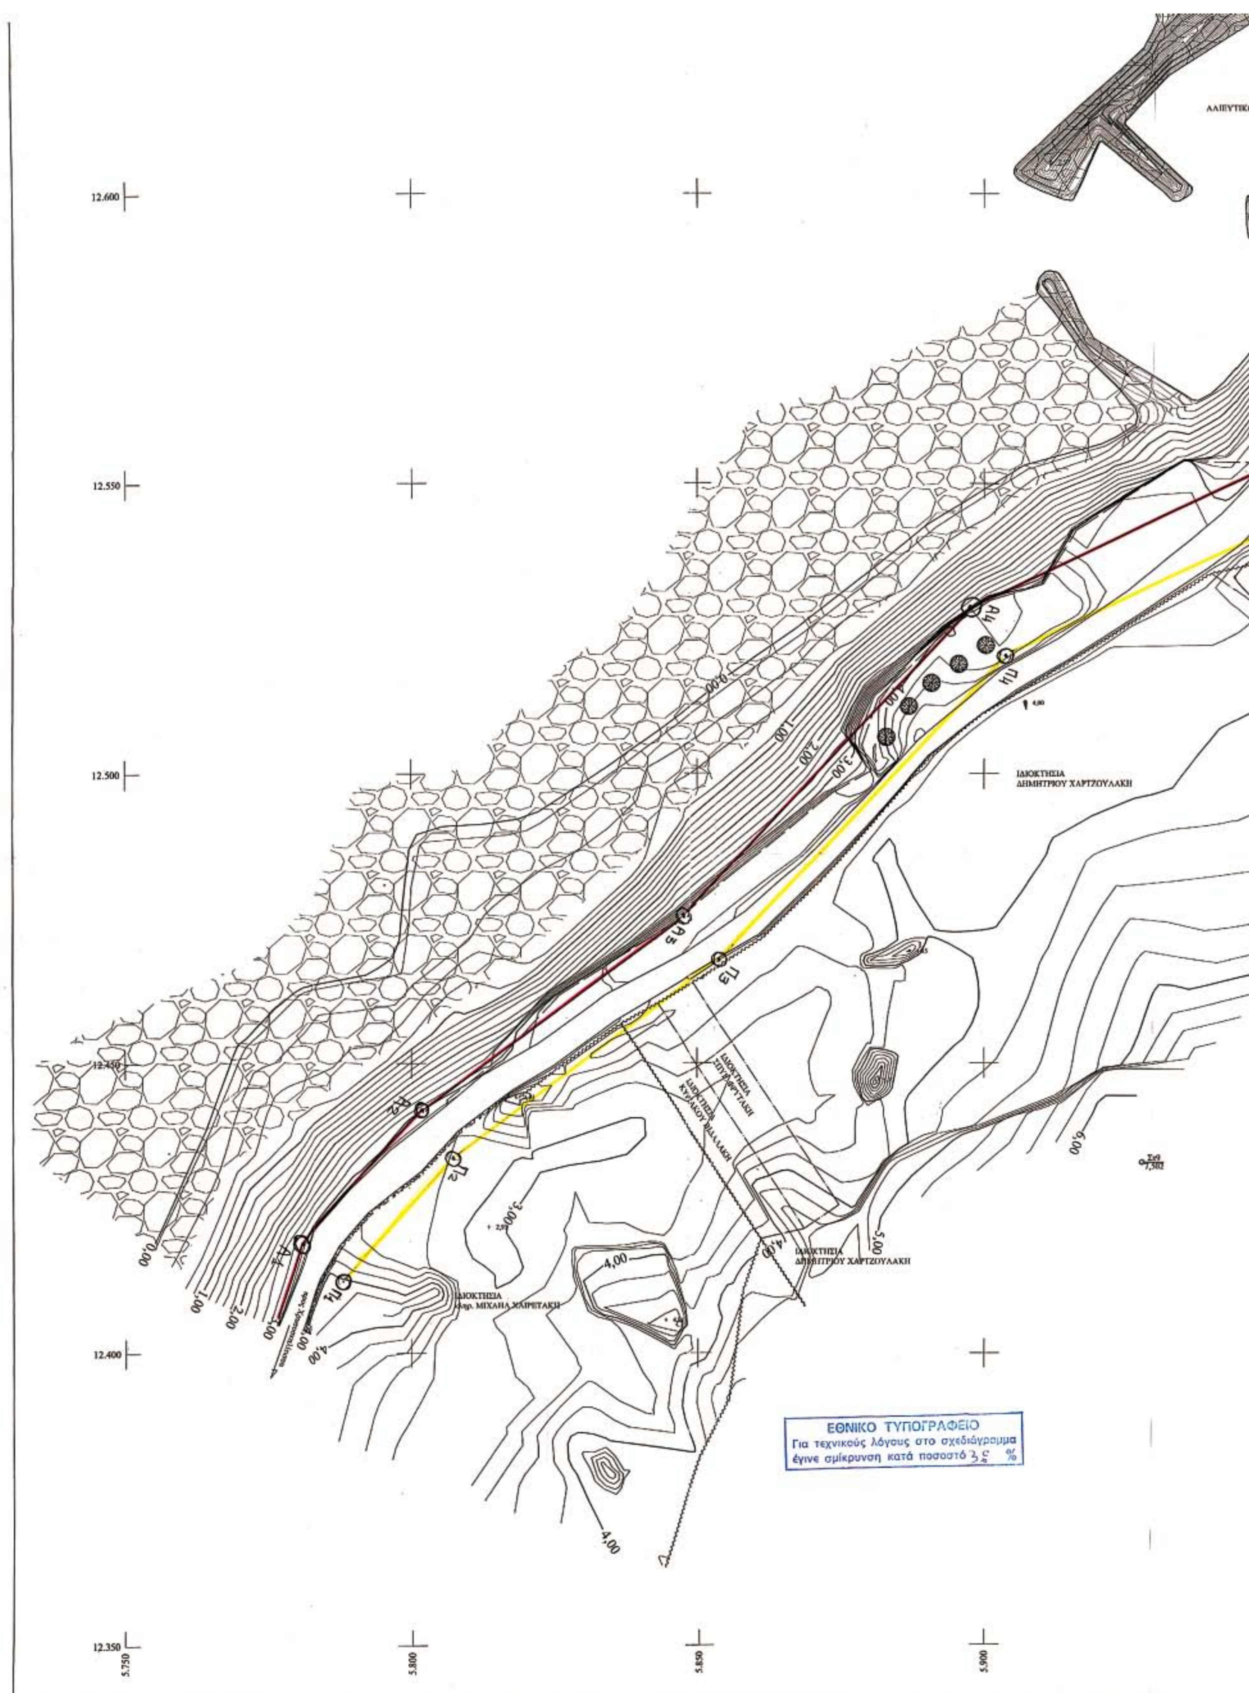
12.600
12.550
12.500
12.450
12.400
12.350
5.750
5.800
5.850
5.900
ΙΔΙΟΚΤΗΣΙΑ
ΔΗΜΗΤΡΙΟΥ ΧΑΡΤΖΟΥΛΑΚΗ
ΙΔΙΟΚΤΗΣΙΑ
Κληρ. ΜΙΧΑΗΛ ΧΑΙΡΕΤΑΚΗ
0,00
1,00
2,00
3,00
4,00
5,00
6,00
Α1
Α2
Α3
Α4
Π1
Π2
Π3
Π4
ΕΘΝΙΚΟ ΤΥΠΟΓΡΑΦΕΙΟ
Για τεχνικούς λόγους στο σχεδιάγραμμα
έγινε σμίκρυνση κατά ποσοστό 35 %

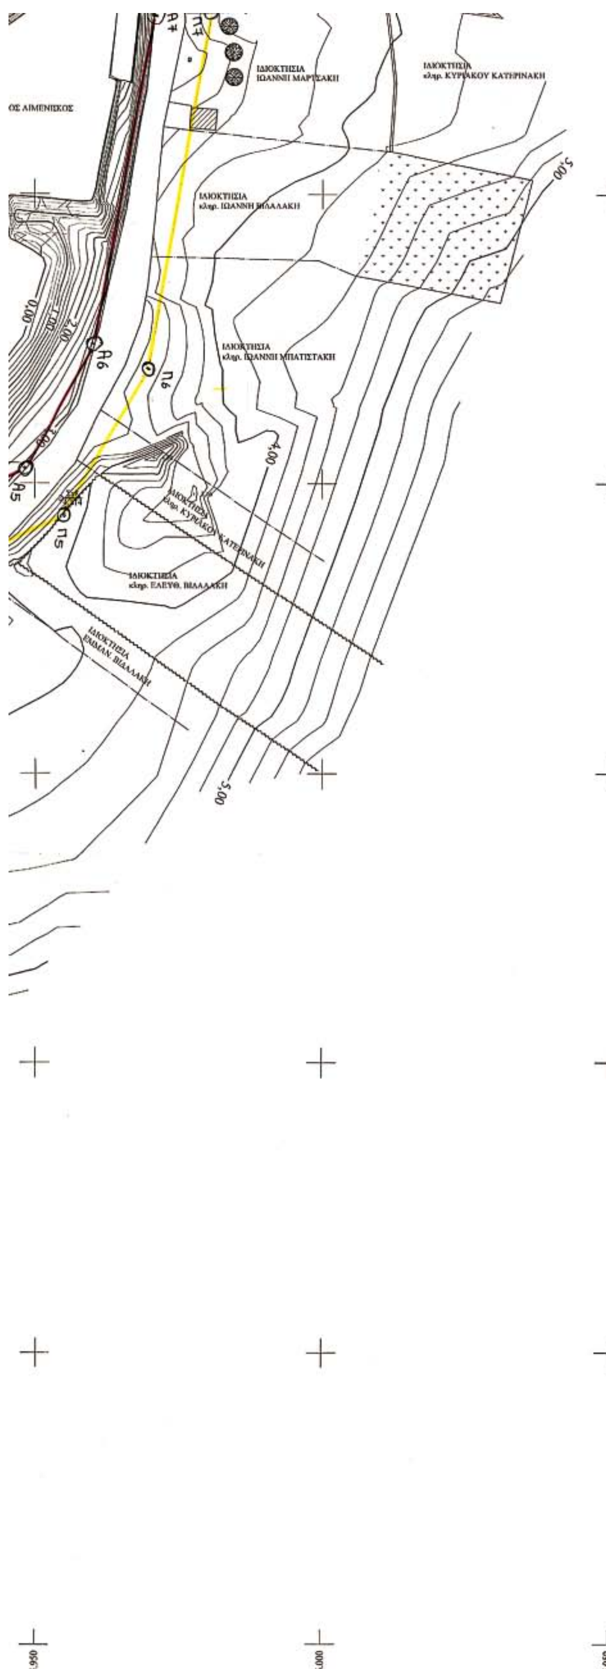

ΥΠΟΜΝΗΜΑ ΕΠΙΤΡΟΠΗΣ

1. ΤΟ ΠΑΡΟΝ ΤΟΠΟΓΡΑΦΙΚΟ ΔΙΑΓΡΑΜΜΑ ΣΥΝΟΔΕΥΕΙ ΤΗΝ ΑΠΟ ΕΚΘΕΣΗ ΤΗΣ ΕΠΙΤΡΟΠΗΣ ΚΑΘΟΡΙΣΜΟΥ ΤΩΝ ΟΡΙΩΝ ΤΟΥ ΑΙΓΙΑΛΟΥ (άρθρο 3 του Νόμου 2971/01)
2. (ΚΟΚΚΙΝΗ) ΟΡΙΟΓΡΑΜΜΗ ΑΙΓΙΑΛΟΥ
   (ΚΙΤΡΙΝΗ) ΟΡΙΟΓΡΑΜΜΗ ΠΑΡΑΛΙΑΣ
3. ΟΙ ΚΟΡΥΦΕΣ ΤΩΝ ΟΡΙΟΓΡΑΜΜΩΝ ΕΞΑΣΦΑΛΙΖΟΝΤΑΙ ΟΠΩΣ ΣΗΜΕΙΩΝΕΤΑΙ ΣΤΟ ΣΧΕΔΙΟ ΜΕ ΣΥΝ/ΝΕΣ ΚΡΑΤΙΚΟΥ ΔΙΚΤΥΟΥ

Ο ΠΡΟΕΔΡΟΣ

ΕΜΜ. ΠΡΟΕΣΤΑΚΗΣ
ΕΦΟΡΙΑΚΟΣ

ΤΑ ΜΕΛΗ

1. ΜΑΡΙΝΑΚΗΣ ΑΝΤΩΝΙΟΣ
ΔΙΠΛ/ΧΟΣ ΑΓΡ. ΤΟΠ/ΦΟΣ

2. ΧΟΝΔΡΟΖΟΥΜΑΚΗΣ Γεώργιος
ΠΛΩΤΑΡΧΗΣ Λ.Σ.

3. ΚΟΥΛΟΒΑΤΟΥ ΕΥΣΤΑΘ.
ΑΡΧ. ΗΧ. ΝΕ Α'

ΤΟ ΠΑΡΟΝ ΣΥΝΟΔΕΥΕΙ ΤΗΝ ΥΠ' ΑΡΙΘΜΟ
ΕΚΘΕΣΗ ΤΗΣ ΕΠΙΤΡΟΠΗΣ
Η ΟΠΟΙΑ ΑΠΟΚΥΡΩΘΗΚΕ ΜΕ ΤΗΝ ΥΠ' ΑΡΙΘΜΟ
ΑΠΟΦΑΣΗ ΜΑΣ

ΥΠΟΜΝΗΜΑ

- ΟΡΙΟ ΙΔΙΟΚΤΗΣΙΑΣ
- ΣΥΡΜΑΤΟΠΛΕΓΜΑ
- ΟΡΙΟ ΠΡΑΣΙΝΟΥ
- ΑΥΛΑΚΑΣ ΑΡΔΕΥΣΗΣ
- ΒΡΑΧΙΑ
- ΑΜΠΕΛΩΝΑΣ
- ΑΛΜΥΡΙΚΙ

ΤΟΠΟΓΡΑΦΙΚΟ ΔΙΑΓΡΑΜΜΑ

ΚΑΘΟΡΙΣΜΟΥ ΟΡΙΩΝ ΑΙΓΙΑΛΟΥ - ΠΑΡΑΛΙΑΣ

ΕΛΛΗΝΙΚΗ ΔΗΜΟΚΡΑΤΙΑ
ΑΚΡΙΒΕΣ ΦΩΤΟΑΝΤΙΓΡΑΦΟ
ΧΑΝΙΑ 30-11-05
ΠΑΛΛΗΣ Γ. ΑΘΑΝΑΣΙΟΣ
ΤΕΧΝΟΛΟΓΟΣ ΤΟΠΟΓΡΑΦΟΣ ΜΗΧΑΝΙΚΟΣ

ΘΕΣΗ: ΛΙΒΑΔΙΑ
ΔΗΜΟΥ ΙΝΑΧΩΡΙΟΥ Ν. ΧΑΝΙΩΝ

ΑΡΜΟΔΙΑ: ΚΤΗΜΑΤΙΚΗ ΥΠΗΡΕΣΙΑ
ΝΟΜΑΡΧΙΑ ΧΑΝΙΩΝ

ΠΙΝΑΚΙΔΑ

ΚΛΙΜΑΚΑ: 1 : 500

ΗΜΕΡΟΜΗΝΙΑ: ΔΕΚΕΜΒΡΙΟΣ 2004

ΤΡΙΓΩΝΟΜΕΤΡΙΚΗ ΕΞΑΡΤΗΣΗ	ΚΡΑΤΙΚΟ ΔΙΚΤΥΟ
ΥΨΟΜΕΤΡΙΚΗ ΑΦΕΤΗΡΙΑ	ΣΤΑΘΜΗ ΘΑΛΑΣΣΑΣ
ΜΕΘΟΔΟΣ ΑΠΟΤΥΠΩΣΗΣ	ΤΑΧΥΜΕΤΡΙΑ (ΧΡΗΣΗ ΓΑΙΩΔΑΙΤΙΚΟΥ ΣΤΑΘΜΟΥ)

ΗΛΕΧΘΗ Η ΑΚΡΙΒΕΙΑ
ΤΗΣ ΑΠΟΤΥΠΩΣΗΣ
ΧΑΝΙΑ 4-5-05
Ο ΜΗΧΑΝΙΚΟΣ ΚΥ
ΜΑΡΙΝΑΚΗΣ ΑΝΤΩΝΙΟΣ
ΔΙΠΛ/ΧΟΣ ΑΓΡ. ΤΟΠ/ΦΟΣ

ΘΕΩΡΗΘΗΚΕ
ΧΑΝΙΑ 4-5-05
Ο ΠΡΟΪΣΤΑΜΕΝΟΣ

Ο ΣΥΝΤΑΞΑΣ
ΧΑΡΤΖΟΥΛΑΚΗΣ ΔΗΜΗΤΡΙΟΣ
ΠΟΛΙΤΙΚΟΣ ΜΗΧΑΝΙΚΟΣ Τ.Ε.
ΑΜ/ΕΕΤΕΜ 33 ... 24151
ΑΓ. ΑΝΤΩΝΙΟΣ ΚΙΣΑΜΟΣ ΧΑΝΙΩΝ
ΑΦΜ 110850921 ΔΟΥ ΚΙΣΑΜΟΥ

ΕΘΝΙΚΟ ΤΥΠΟΓΡΑΦΕΙΟ

ΕΦΗΜΕΡΙΔΑ ΤΗΣ ΚΥΒΕΡΝΗΣΕΩΣ

ΚΑΠΟΔΙΣΤΡΙΟΥ 34 * ΑΘΗΝΑ 104 32 * FAX 210 52 21 004
ΗΛΕΚΤΡΟΝΙΚΗ ΔΙΕΥΘΥΝΣΗ: http: www.et.gr – e-mail: webmaster @ et.gr

Πληροφορίες Α.Ε. - Ε.Π.Ε. και λοιπών Φ.Ε.Κ.: 210 527 9000
Φωτοαντίγραφα παλαιών ΦΕΚ - ΒΙΒΛΙΟΘΗΚΗ - ΜΑΡΝΗ 8 - Τηλ. (210)8220885 - 8222924
Δωρεάν διάθεση τεύχους Προκηρύξεων ΑΣΕΠ αποκλειστικά από Μάρνη 8 & Περιφερειακά Γραφεία
Δωρεάν ανάγνωση δημοσιευμάτων τεύχους Α΄ από την ιστοσελίδα του Εθνικού Τυπογραφείου

ΠΕΡΙΦΕΡΕΙΑΚΑ ΓΡΑΦΕΙΑ ΠΩΛΗΣΗΣ Φ.Ε.Κ.

ΘΕΣΣΑΛΟΝΙΚΗ - Βασ. Όλγας 227	**(2310) 423 956**	**ΛΑΡΙΣΑ** - Διοικητήριο	**(2410) 597449**
ΠΕΙΡΑΙΑΣ - Ευριπίδου 63	**(210) 413 5228**	**ΚΕΡΚΥΡΑ** - Σαμαρά 13	**(26610) 89 122**
ΠΑΤΡΑ - Κορίνθου 327	**(2610) 638 109**		**(26610) 89 105**
	(2610) 638 110	**ΗΡΑΚΛΕΙΟ** - Πεδιάδος 2	**(2810) 300 781**
ΙΩΑΝΝΙΝΑ - Διοικητήριο	**(26510) 87215**	**ΛΕΣΒΟΣ** - Πλ.Κωνσταντινουπόλεως 1	**(22510) 46 654**
ΚΟΜΟΤΗΝΗ - Δημοκρατίας 1	**(25310) 22 858**		**(22510) 47 533**

ΤΙΜΗ ΠΩΛΗΣΗΣ ΦΥΛΛΩΝ ΕΦΗΜΕΡΙΔΟΣ ΤΗΣ ΚΥΒΕΡΝΗΣΕΩΣ

Σε έντυπη μορφή:
- Για τα ΦΕΚ από 1 μέχρι 16 σελίδες σε 1 euro, προσαυξανόμενη κατά 0,20 euro για κάθε επιπλέον οκτασέλιδο ή μέρος αυτού.
- Για τα φωτοαντίγραφα ΦΕΚ σε 0,15 euro ανά σελίδα.

Σε μορφή CD:

Τεύχος	Περίοδος	EURO	Τεύχος	Περίοδος	EURO
Α΄	Ετήσιο	150	Αναπτυξιακών Πράξεων	Ετήσιο	50
Α	3μηνιαίο	40	Ν.Π.Δ.Δ.	Ετήσιο	50
Α΄	Μηνιαίο	15	Παράρτημα	Ετήσιο	50
Β’	Ετήσιο	300	Εμπορικής και Βιομηχανικής Ιδιοκτησίας	Ετήσιο	100
Β΄	3μηνιαίο	80	Ανωτάτου Ειδικού Δικαστηρίου	Ετήσιο	5
Β΄	Μηνιαίο	30	Διακηρύξεων Δημοσίων Συμβάσεων	Ετήσιο	200
Γ	Ετήσιο	50	Διακηρύξεων Δημοσίων Συμβάσεων	Εβδομαδιαίο	5
Δ΄	Ετήσιο	220	Α.Ε. & Ε.Π.Ε	Μηνιαίο	100
Δ΄	3μηνιαίο	60			

- Η τιμή πώλησης μεμονωμένων Φ.Ε.Κ ειδικού ενδιαφέροντος σε μορφή cd-rom και μέχρι 100 σελίδες σε 5 euro προσαυξανόμενη κατά 1 euro ανά 50 σελίδες.
- Η τιμή πώλησης σε μορφή cd-rom δημοσιευμάτων μιας εταιρείας στο τεύχος Α.Ε. και Ε.Π.Ε. σε 5 euro ανά έτος.

ΠΑΡΑΓΓΕΛΙΑ ΚΑΙ ΑΠΟΣΤΟΛΗ Φ.Ε.Κ. : τηλεφωνικά : 210 - 4071010, fax : 210 - 4071010 internet : http://www.et.gr.

ΕΤΗΣΙΕΣ ΣΥΝΔΡΟΜΕΣ Φ.Ε.Κ.

	Σε έντυπη μορφή	Από το Internet
Α΄ (Νόμοι, Π.Δ., Συμβάσεις κτλ.)	225 €	190 €
Β΄ (Υπουργικές αποφάσεις κτλ.)	320 €	225 €
Γ΄ (Διορισμοί, απολύσεις κτλ. Δημ. Υπαλλήλων)	65 €	ΔΩΡΕΑΝ
Δ΄ (Απαλλοτριώσεις, πολεοδομία κτλ.)	320 €	160 €
Αναπτυξιακών Πράξεων και Συμβάσεων (Τ.Α.Π.Σ.)	160 €	95 €
Ν.Π.Δ.Δ. (Διορισμοί κτλ. προσωπικού Ν.Π.Δ.Δ.)	65 €	ΔΩΡΕΑΝ
Παράρτημα (Προκηρύξεις θέσεων ΔΕΠ κτλ.)	33 €	ΔΩΡΕΑΝ
Δελτίο Εμπορικής και Βιομ/κής Ιδιοκτησίας (Δ.Ε.Β.Ι.)	65 €	33 €
Ανωτάτου Ειδικού Δικαστηρίου (Α.Ε.Δ.)	10 €	ΔΩΡΕΑΝ
Ανωνύμων Εταιρειών & Ε.Π.Ε.	2.250 €	645 €
Διακηρύξεων Δημοσίων Συμβάσεων (Δ.Δ.Σ.)	225 €	95 €
Πρώτο (Α΄), Δεύτερο (Β΄) και Τέταρτο (Δ΄)	–	450 €

- Το τεύχος του ΑΣΕΠ (έντυπη μορφή) θα αποστέλλεται σε συνδρομητές με την επιβάρυνση των 70 euro, ποσό το οποίο αφορά ταχυδρομικά έξοδα.
- Για την παροχή δικαιώματος ηλεκτρονικής πρόσβασης σε Φ.Ε.Κ. προηγουμένων ετών και συγκεκριμένα στα τεύχη Α΄, Β΄, Δ΄, Αναπτυξιακών Πράξεων & Συμβάσεων, Δελτίο Εμπορικής και Βιομηχανικής Ιδιοκτησίας και Διακηρύξεων Δημοσίων Συμβάσεων, η τιμή προσαυξάνεται πέραν του ποσού της ετήσιας συνδρομής έτους 2005, κατά 25 euro ανά έτος παλαιότητας και ανά τεύχος, για δε το τεύχος Α.Ε. & Ε.Π.Ε., κατά 30 euro.

* Οι συνδρομές του εσωτερικού προπληρώνονται στις ΔΟΥ (το ποσό συνδρομής καταβάλλεται στον κωδικό αριθμό εσόδων ΚΑΕ 2531 και το ποσό υπέρ ΤΑΠΕΤ (5% του ποσού της συνδρομής) στον κωδικό αριθμό εσόδων ΚΑΕ 3512).Το πρωτότυπο αποδεικτικό είσπραξης (διπλότυπο) θα πρέπει να αποστέλλεται ή να κατατίθεται στην αρμόδια Υπηρεσία του Εθνικού Τυπογραφείου.
* Η πληρωμή του υπέρ ΤΑΠΕΤ ποσοστού που αντιστοιχεί σε συνδρομές, εισπράττεται και από τις ΔΟΥ.
* Οι συνδρομητές του εξωτερικού έχουν τη δυνατότητα λήψης των δημοσιευμάτων μέσω internet, με την καταβολή των αντίστοιχων ποσών συνδρομής και ΤΑΠΕΤ .
* Οι Νομαρχιακές Αυτοδιοικήσεις, οι Δήμοι, οι Κοινότητες ως και οι επιχειρήσεις αυτών πληρώνουν το μισό χρηματικό ποσό της συνδρομής και ολόκληρο το ποσό υπέρ του ΤΑΠΕΤ.
* Η συνδρομή ισχύει για ένα ημερολογιακό έτος. Δεν εγγράφονται συνδρομητές για μικρότερο χρονικό διάστημα.
* Η εγγραφή ή ανανέωση της συνδρομής πραγματοποιείται το αργότερο μέχρι την 31ην Δεκεμβρίου κάθε έτους.
* Αντίγραφα διπλοτύπων, ταχυδρομικές επιταγές και χρηματικά γραμμάτια δεν γίνονται δεκτά.

Οι υπηρεσίες εξυπηρέτησης των πολιτών λειτουργούν καθημερινά από 08.00΄ έως 13.00΄

ΑΠΟ ΤΟ ΕΘΝΙΚΟ ΤΥΠΟΓΡΑΦΕΙΟ